


W zasiegu oddziaływania projektowanej przydomowej oczyszczalni ścieków (30m od systemu rozsazajacego oczyszczzone scieki) nie ma zinventaryzowanych na mapie studni dostarczajacych wode przeznaczona do spozywania przez ludzi.

(1) 8 RLM  
Laski Lubuskie 1

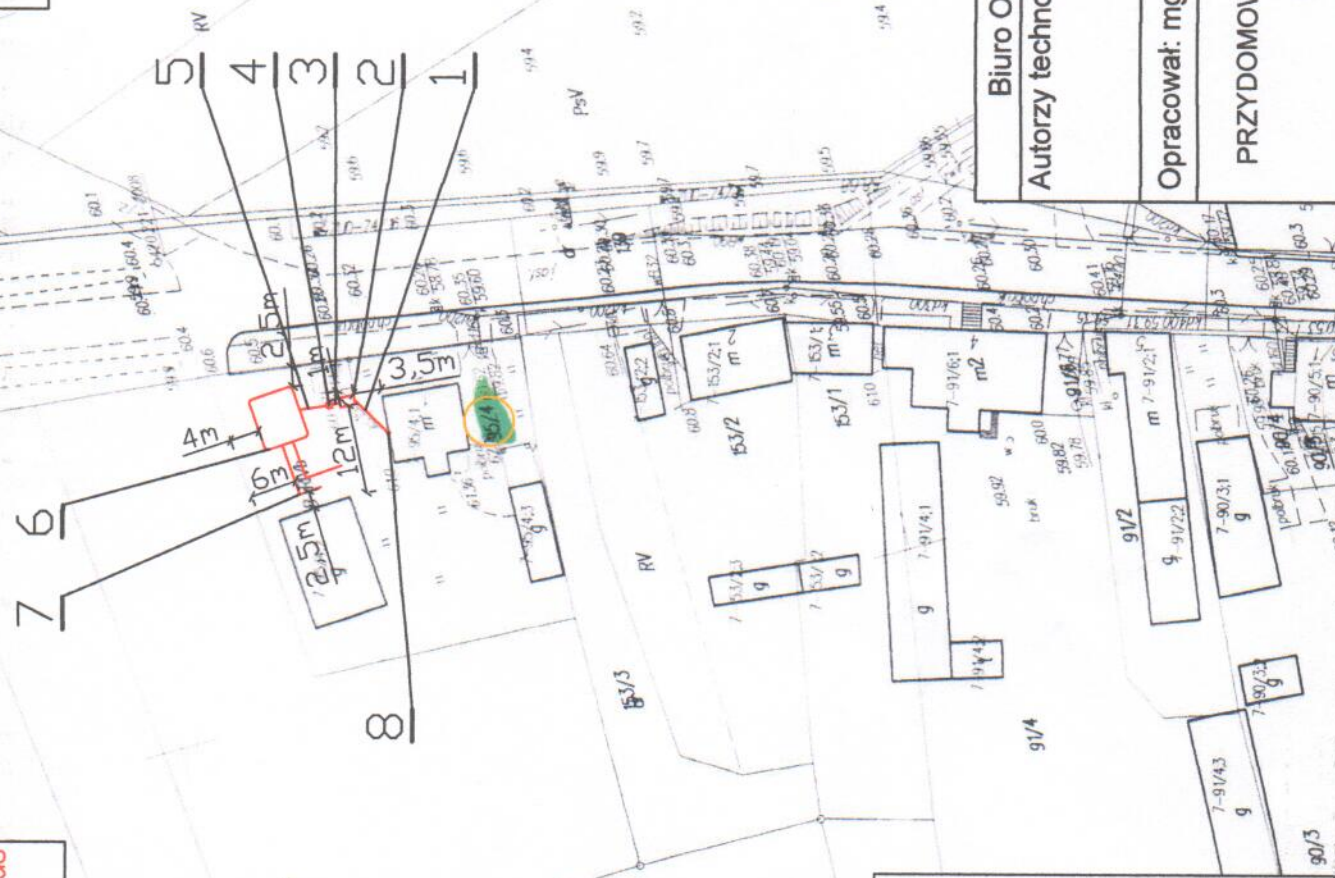

Biuro opracowań inżynierskich...  
**ECOVERDE**  
Biuro Opracowań Inżynierskich ECOVERDE  
ul. Rzeźniczaka 41a/8, 65-119 Zielona Góra  
NIP: 925-177-91-55 REGON: 080476559  
Tel. 68 415 52 88; Fax 68 411 47 67

Biuro Opracowań Inżynierskich ECOVERDE	
Autorzy technologii: dr inż. Tomasz Warężak dr inż. Ewelina Pluciennik-Koropczuk	
Opracował: mgr inż. Grzegorz Gabryelski	Nr rysunku: 1
PRZYDOMOWA OCZYSZCZALNIA ŚCIEKÓW	Skala: 1:1000
PLAN SYTUACYJNY	Data: 2017 r.

**PRZYDOMOWA OCZYSZCZALNIA ŚCIEKÓW**  
Legenda (obiekty projekt.):  
1 - rura kan. PVC-U SN8 Ø160-ok. 1,0m p.p.t.  
2 - osadnik  
3 - rura kan. PVC-U SN8 Ø110  
4 - przepompownia ścieków  
5 - rurociąg PE 40  
6 - bioreaktor hydrofitowy  
7 - dodatkowy system infiltracyjny  
8 - odpowietrzenie instalacji kanalizacyjnej  
Budynek zaopatrywany jest w wodę z sieci wodociągowej